
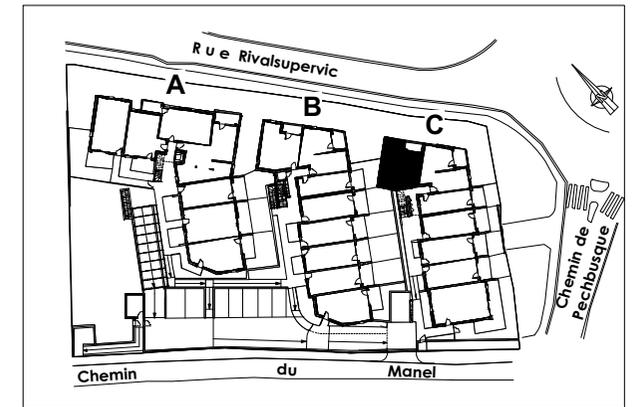


COURS BONNEVAL

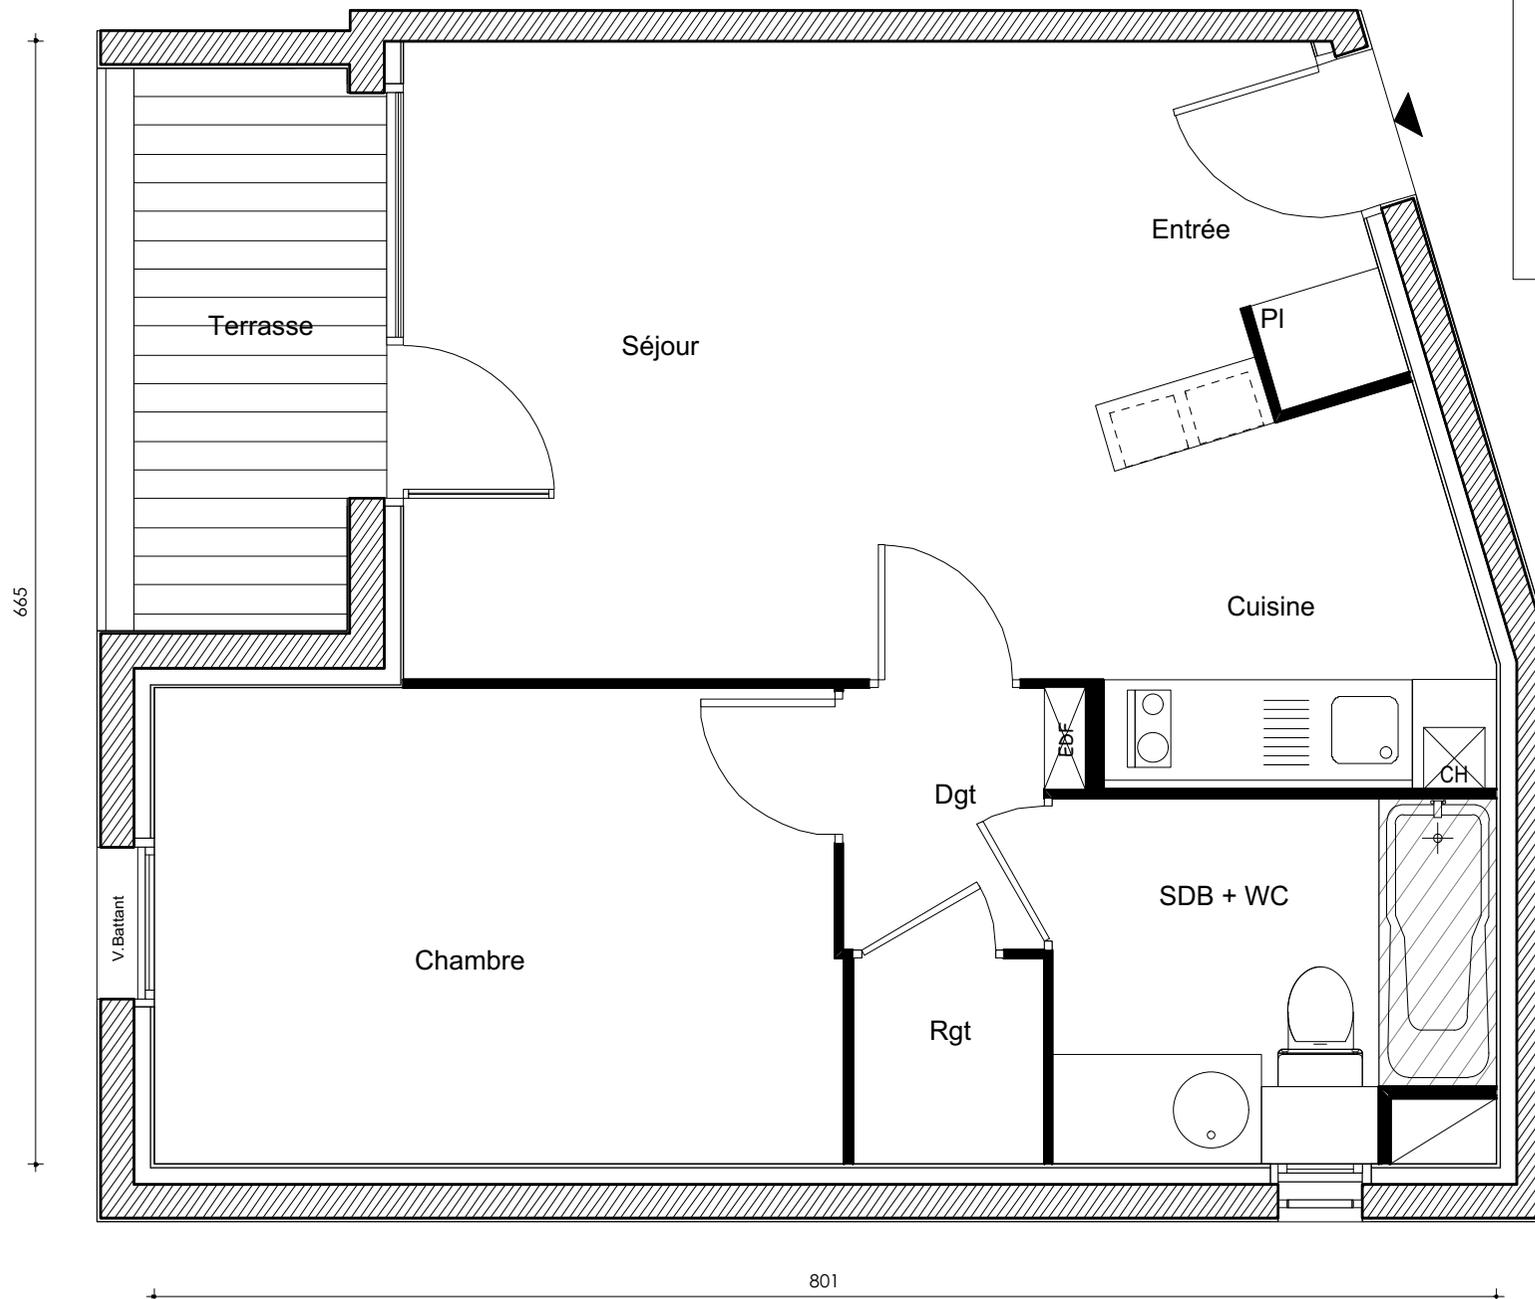

Appartement n° 15
Type T2
Bâtiment C
Niveau rez-de-chaussée

Entrée + Séjour + Cuisine 24.05m²
 Chambre 11.52m²
 Salle de Bain + WC 5.43m²
 Dégagement 1.86m²
 Rangement 1.39m²

Surface Habitable 44.25m²
 Terrasse 4.23m²

La surface des pièces comprend la surface des placards

S.A.R.L. Les Ateliers Martinie

GREENCITY

IMMOBILIER

2, ESPLANADE COMPANS CAFFARELLI
 IMMEUBLE TOULOUSE 2000 - 31000 TOULOUSE
TÉL. 05 62 27 27 00 FAX 05 61 22 11 79
WWW.GREENCITYIMMOBILIER.FR