
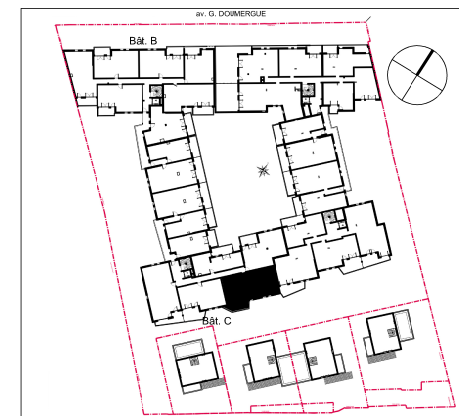


# " LES TERRASSES DE MATHILDE "

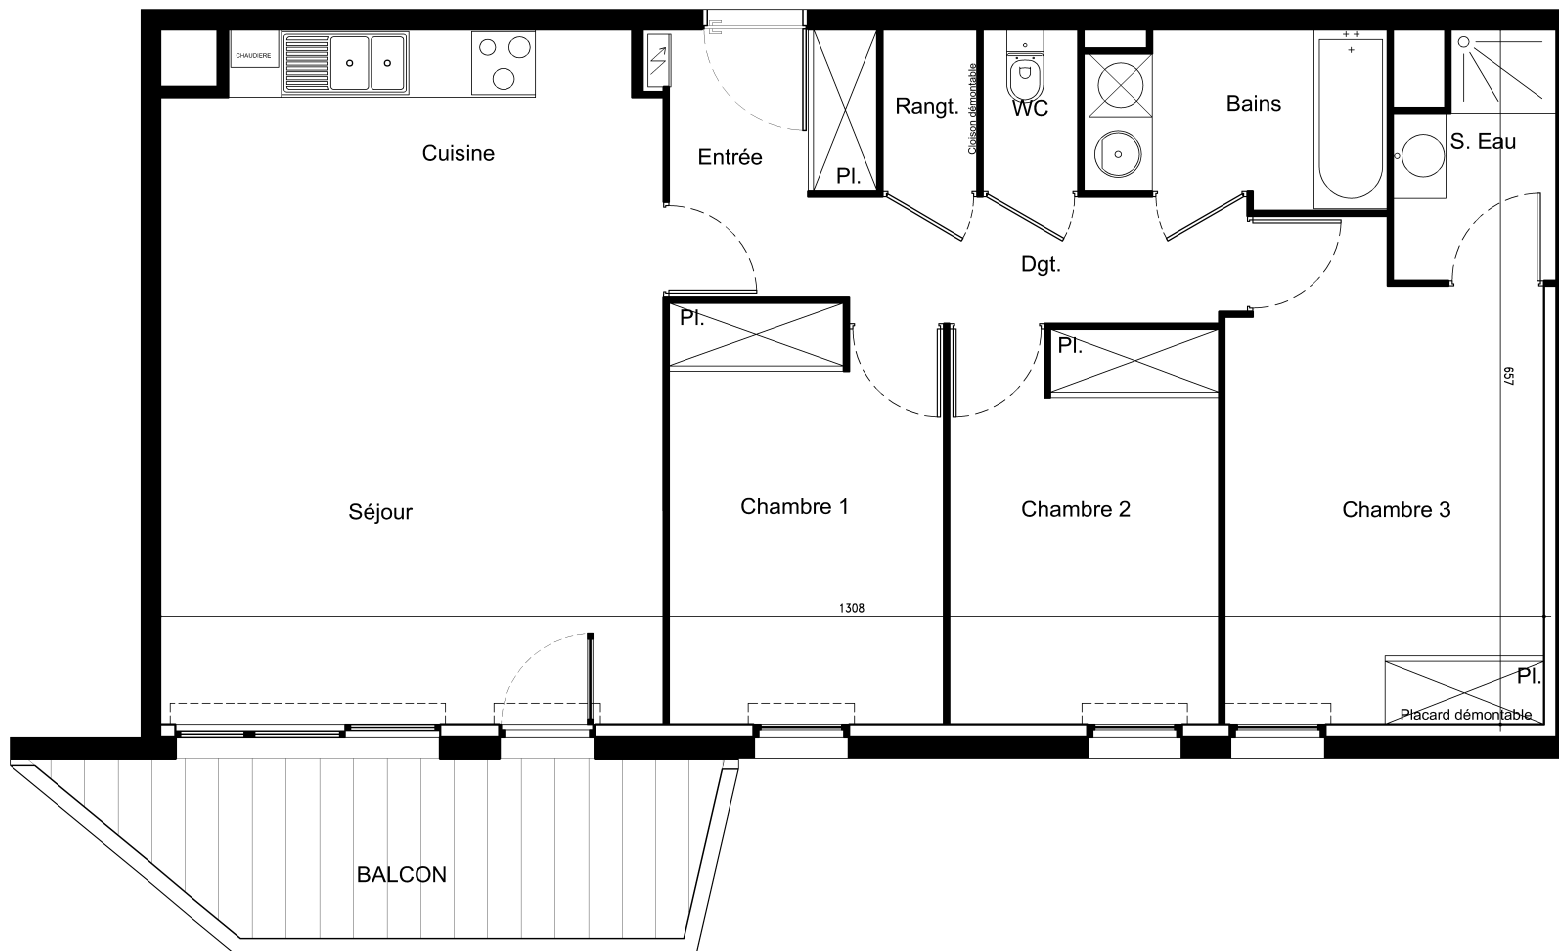

**Appartement n°** C17  
**Type** T4  
**Bâtiment** C  
**Niveau** 1er étage

Entrée + dégagement	9.2 m <sup>2</sup>
Séjour + Cuisine	30.7 m <sup>2</sup>
Chambre 1	10.1 m <sup>2</sup>
Chambre 2	9.5 m <sup>2</sup>
Chambre 3	13.3 m <sup>2</sup>
Bains	5.2 m <sup>2</sup>
Salle d'eau	4.5 m <sup>2</sup>
WC	1.4 m <sup>2</sup>
Rangement	1.4 m <sup>2</sup>
<b>Surface Habitable</b>	<b>83.2 m<sup>2</sup></b>
Balcon	9.2 m <sup>2</sup>

La surface des pièces comprend la surface des placards

**GREENCITY**  
 IMMOBILIER

2, ESPLANADE COMPANS CAFFARELLI  
 IMMEUBLE TOULOUSE 2000, BATIMENT D - 31000 TOULOUSE  
**TEL. 05 62 27 27 00 FAX 05 61 22 11 79**